
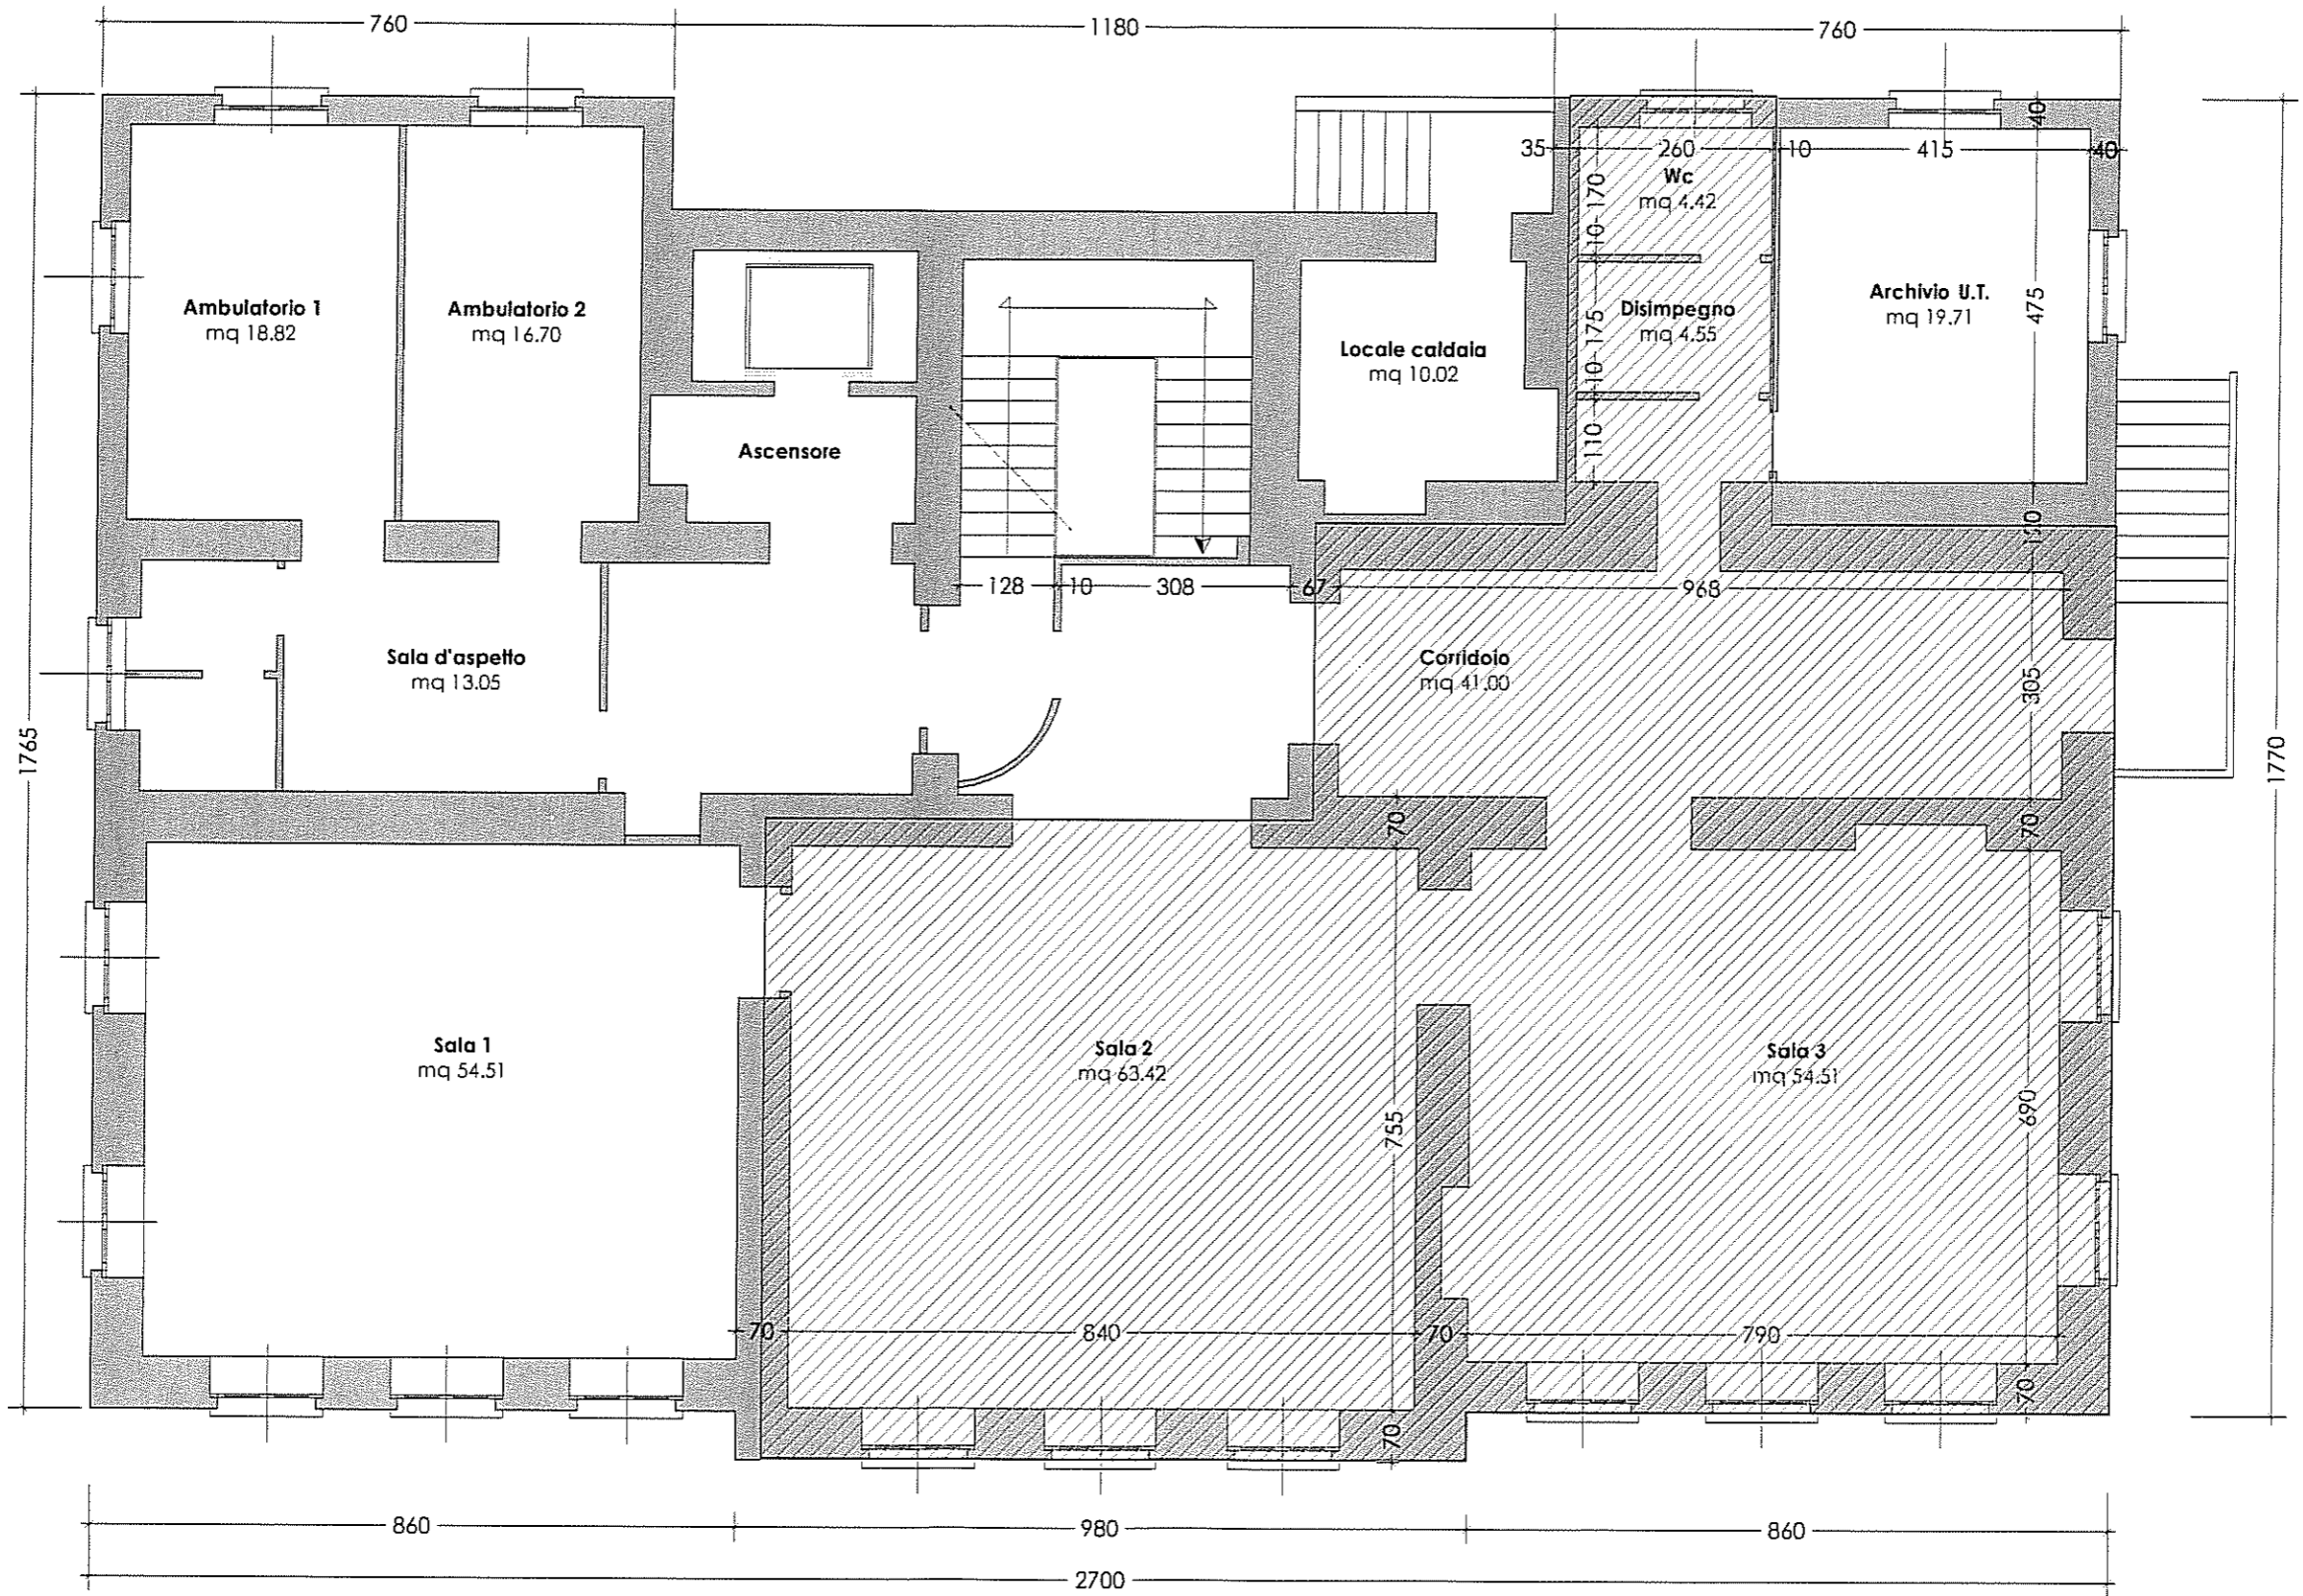
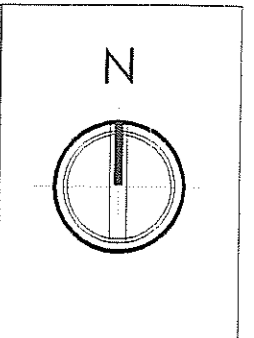


MUNICIPIO DI PIATEDA. Pianta Piano Interrato - Scala 1:100

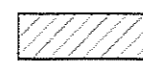

 Area oggetto di concessione (Sup. Lorda = mq 208.42 - Sup. Netta = mq 159.80)